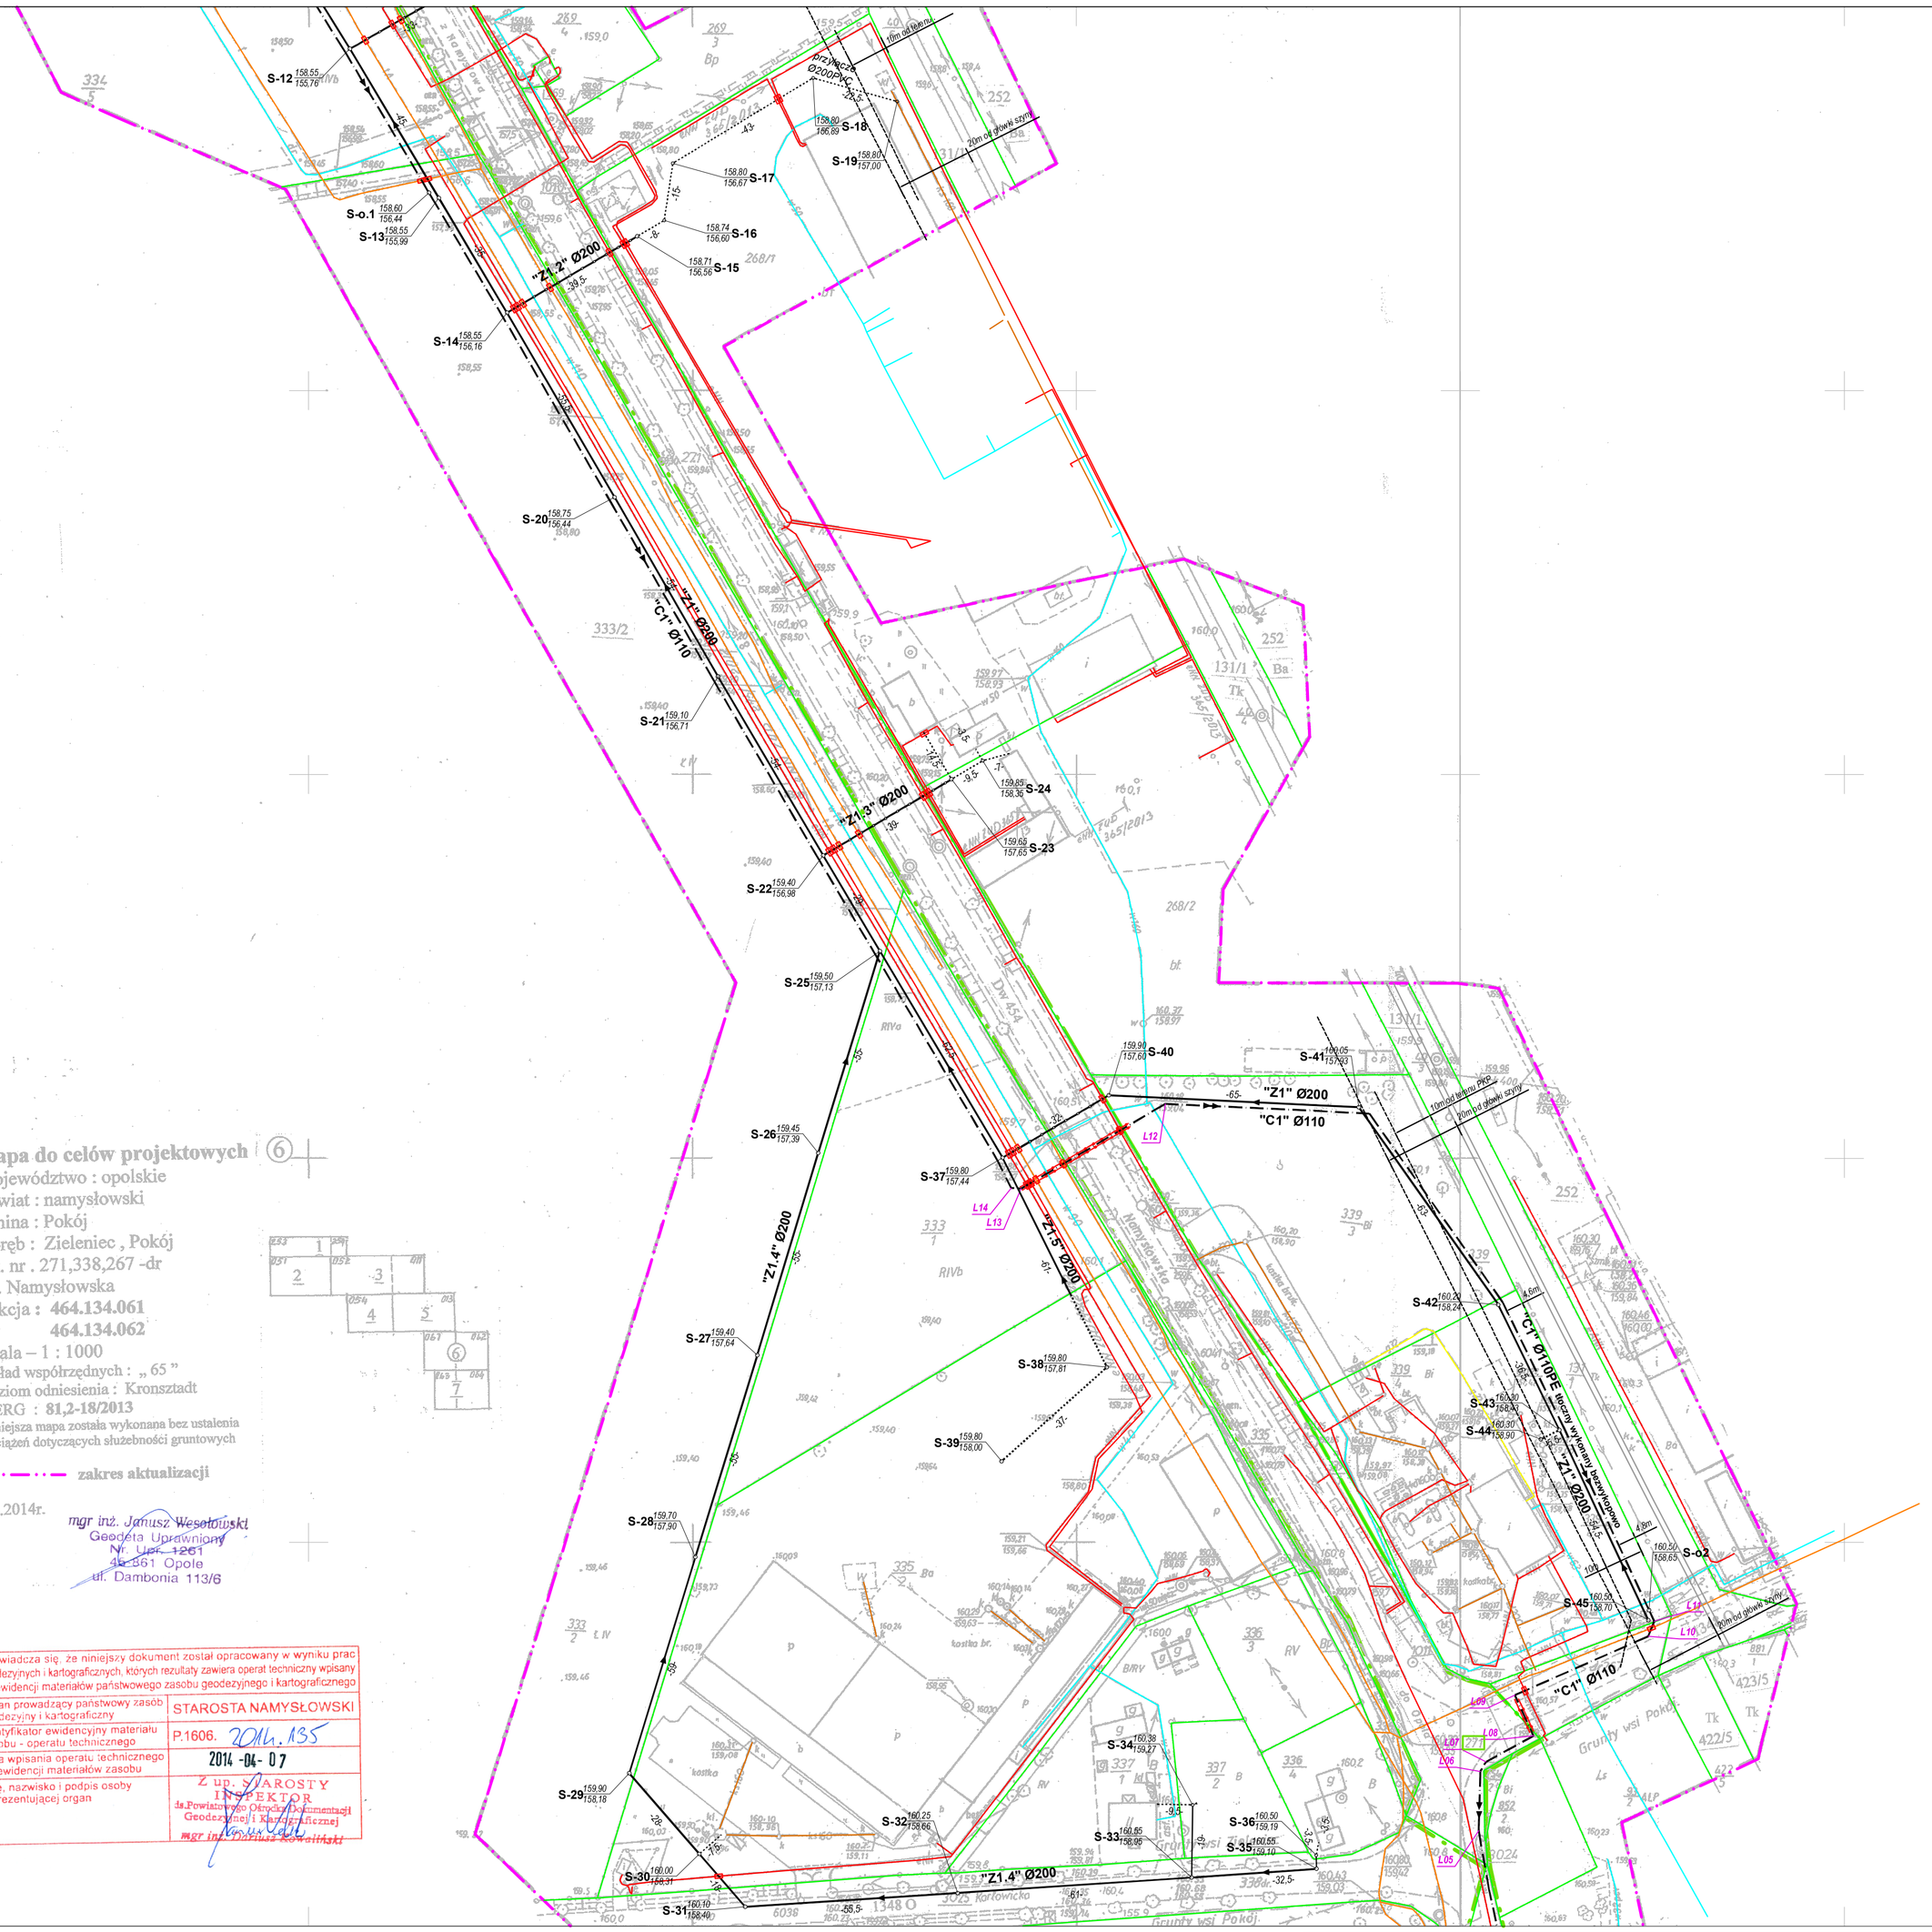

Mapa do celów projektowych 6

Województwo : opolskie
Powiat : namysłowski
Gmina : Pokój
Obręb : Zieleniec , Pokój
Dz. nr . 271,338,267 -dr
Ul. Namysłowska
Sekcja : **464.134.061**
464.134.062
Skala – 1 : 1000
Układ współrzędnych : „ 65 ”
Poziom odniesienia : Kronsztadt
KERG : **81,2-18/2013**
Niniejsza mapa została wykonana bez ustalenia obciążeń dotyczących służebności gruntowych

zakres aktualizacji

03.2014r.

mgr inż. Janusz Wesołowski
Geodeta Uprawniony
Nr Upr. 1261
45-361 Opole
ul. Dambonia 113/6

Poświadcza się, że niniejszy dokument został opracowany w wyniku prac geodezyjnych i kartograficznych, których rezultaty zawiera operat techniczny wpisany do ewidencji materiałów państwowego zasobu geodezyjnego i kartograficznego	
Organ prowadzący państwowy zasób geodezyjny i kartograficzny	STAROSTA NAMYSŁOWSKI
Identyfikator ewidencyjny materiału zasobu - operatu technicznego	P.1606. 2014.135
Data wpisania operatu technicznego do ewidencji materiałów zasobu	2014 -04- 07
Imię, nazwisko i podpis osoby reprezentującej organ	Z up. STAROSTY INSPEKTOR ds.Powiatowego Ośrodka Dokumentacji Geodezyjnej i Kartograficznej mgr inż. Monika Kowalczyk

Zakres drogi wojewódzkiej objęty oddzielnym pozwoleniem na budowę - UW
Zakres objęty pozwoleniem na budowę z wyłączeniem drogi wojewódzkiej - Starostwo Powiatowe

LEGENDA
- Granica opracowania
- Granice działek
- Projektowana siec kanalizacji sanitarnej grawitacyjnej DN150-200
- Projektowana siec kanalizacji sanitarnej grawitacyjnej DN150-200 - metoda bezwykopowa
- Projektowana siec kanalizacji sanitarnej tłocznej DN80-100
- P-1 Projektowana pompownia ścieków
- Projektowany kabel energetyczny zasilający pompownie
- Projektowanie zabezpieczenie rurociągów, kabli
- Projektowane przyłącza Ø160 realizowane przez właścicieli posesji
- Istniejąca sieć wodociągowa
- Istniejąca sieć energetyczna
- Istniejąca sieć telekomunikacyjna
- Istniejąca kanalizacja deszczowa, sanitarna

UWAGA:
1. Nie wyklucza się istnienia niezinwentaryzowanego uzbrojenia podziemnego.
2. Roboty ziemne poprzedzić przekopami kontrolnymi.

mgr inż. Andrzej Machała
Biuro Projektowo - Usługowe s.c.
Waldemar Zamierowski, Bogdan Gołec
45 - 061 Opola, ul. Katowicka 39

Nazwa i adres obiektu budowlanego :
Budowa kanalizacji sanitarnej z przyłączami do budynków w miejscowości Zieleniec, gm. Pokój

Branża : sanitarna | Stadium dokumentacji: PK/PB

Przedmiot rysunku:
PLAN ZAGOSPODAROWANIA TERENU

	Imię i nazwisko	Nr uprawnień	Data	Podpis
Wykonawcy				
Projektant	inż. BOGDAN GOŁEC	160/94/OP	2014r.	
Sp. Inż. Projektanta	mgr inż. MAGDALENA OLSZEWSKA		2014r.	
Sp. Inż. Projektanta	mgr inż. KRZYSZTOF MACHAŁA		2014r.	
Weryfikator	mgr inż. WALDEMAR ZAMIEROWSKI	205/94/OP	2014r.	

Skala: 1:1000 | Nr rysunku: MZ 6 | Nr ag.: