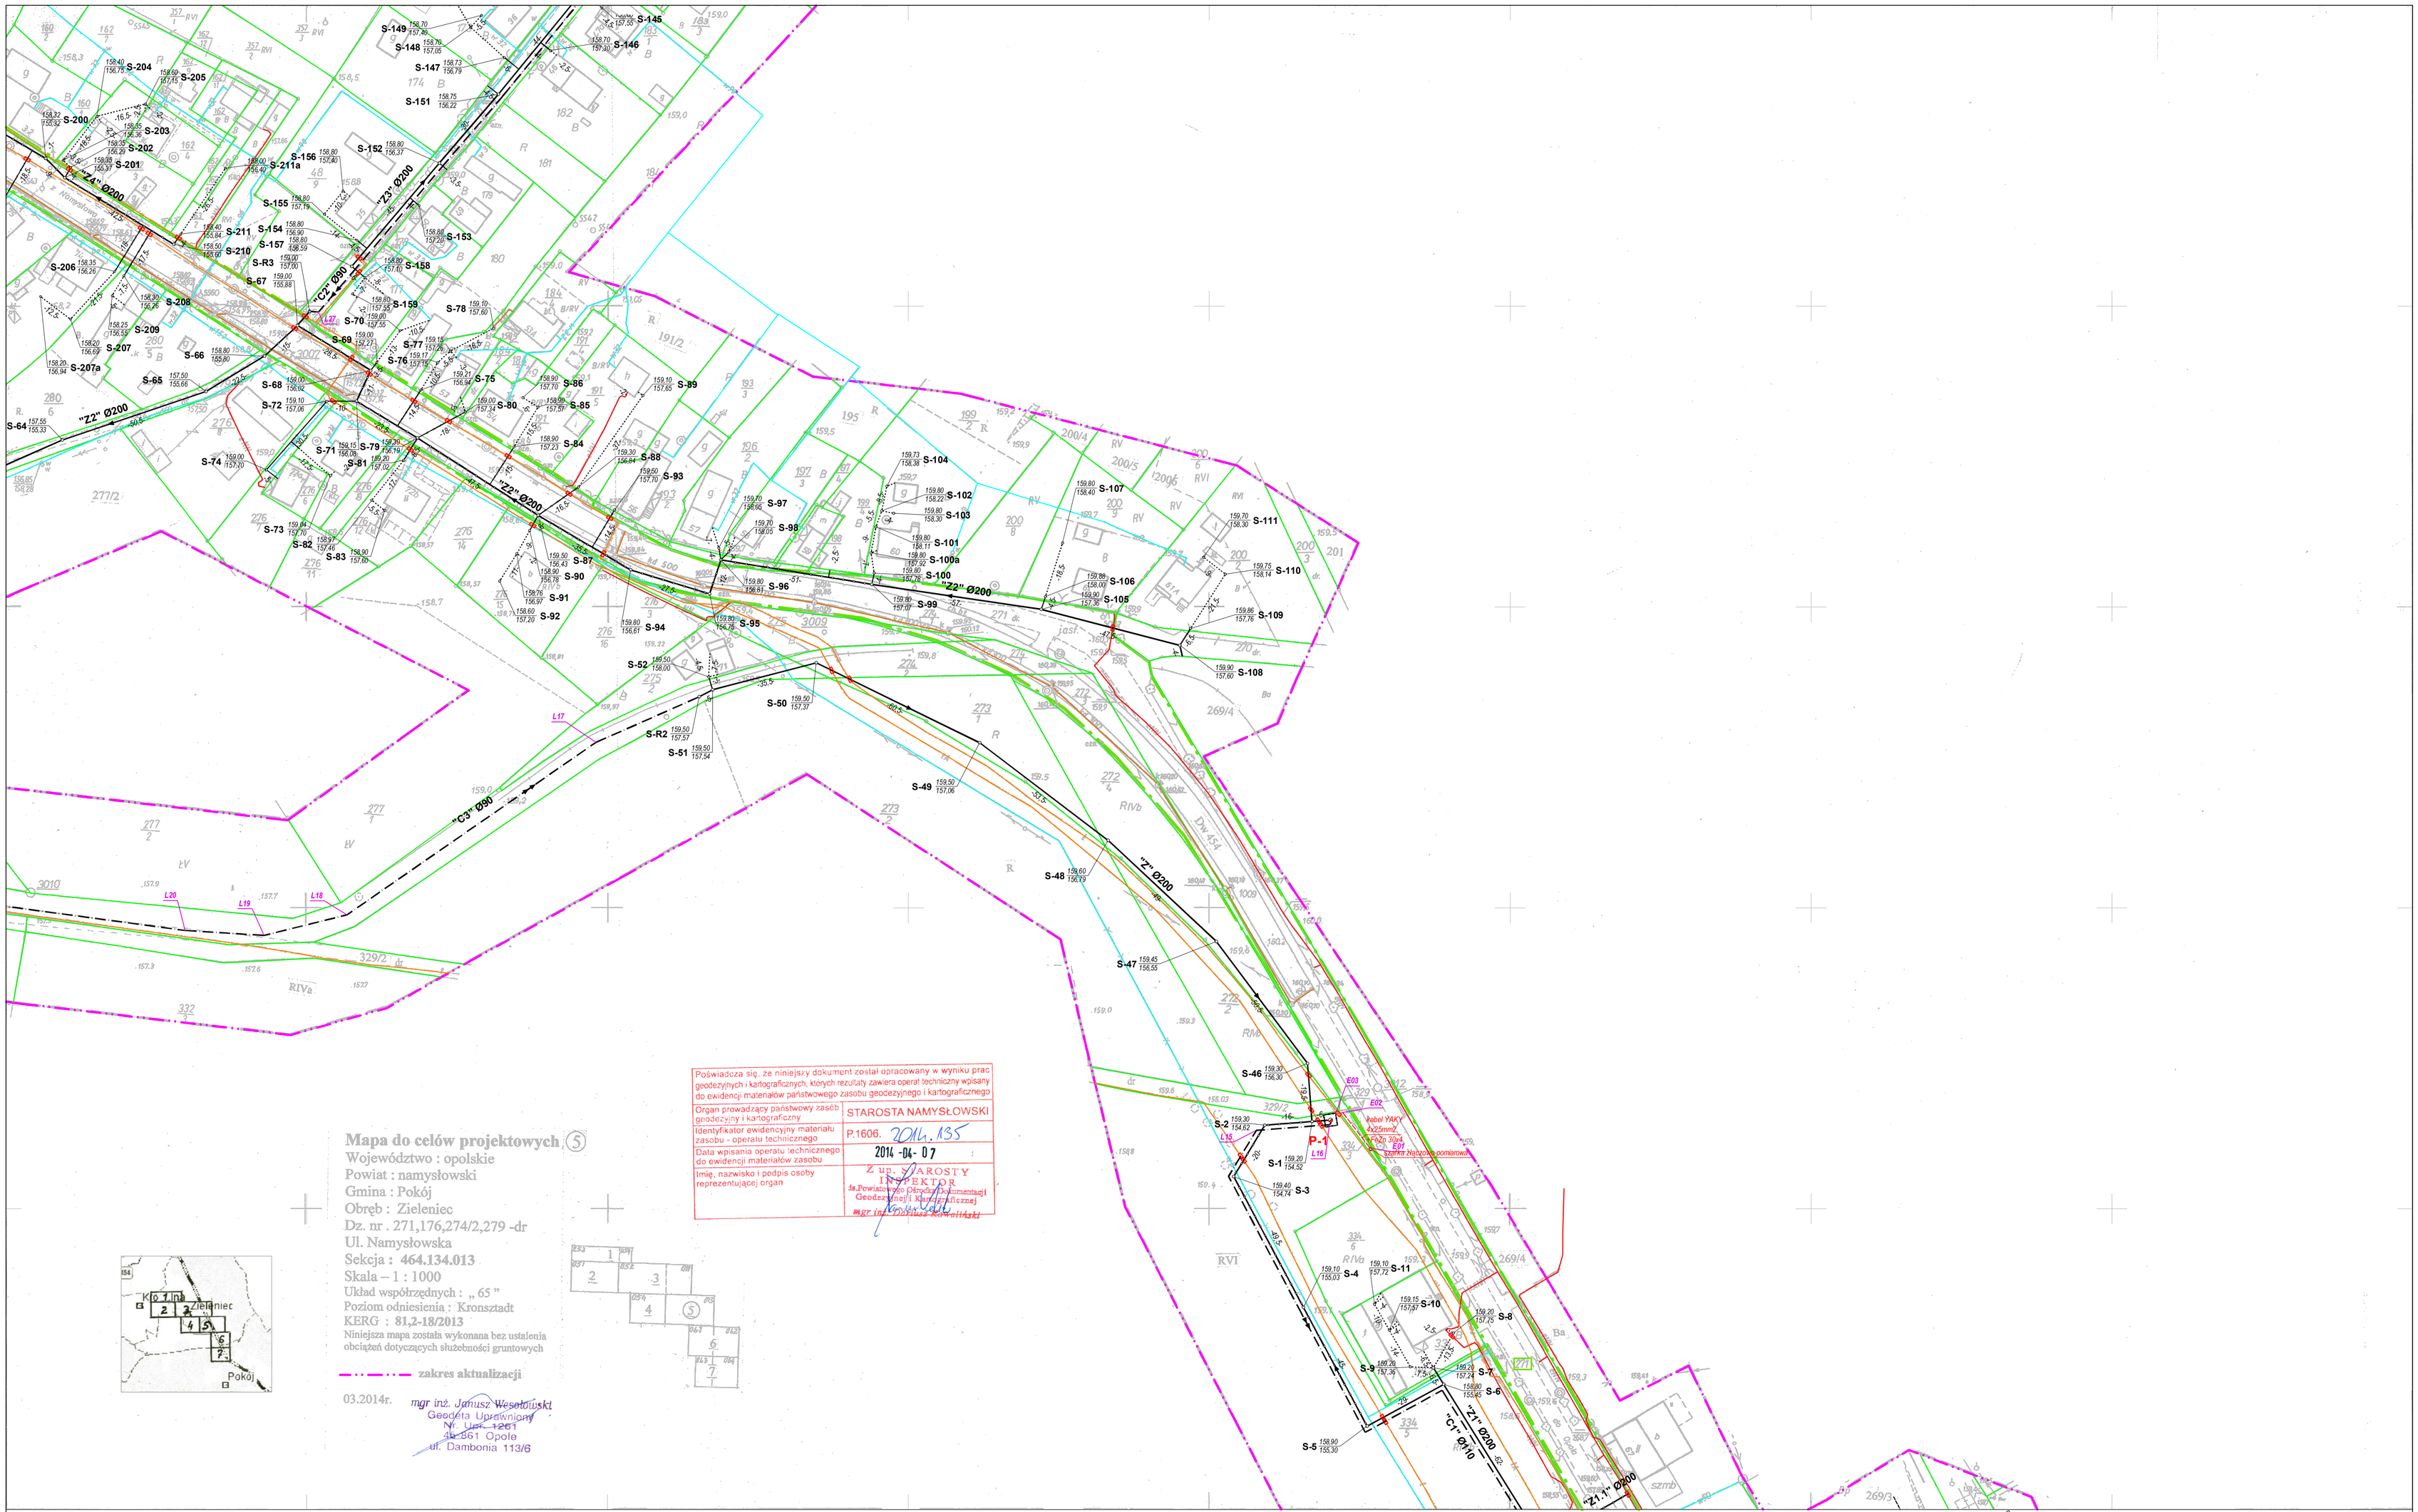
"Z1" Ø200
"Z2" Ø200
"Z3" Ø200
"Z4" Ø200
"C2" Ø280
"C3" Ø90
"C1" Ø110
S-64 157.55 155.33
S-65 157.50 155.66
S-66 158.80 159.80
S-67 159.00 155.88
S-68 159.00 156.06
S-69 159.00 157.55
S-70 159.00 157.55
S-71 158.15 158.06
S-72 159.10 157.06
S-73 159.80 157.76
S-74 159.00 157.20
S-75 159.21 156.94
S-76 159.17 157.76
S-77 159.18 157.76
S-78 159.10 157.60
S-79 158.90 158.76
S-80 159.00 157.34
S-81 159.20 157.22
S-82 158.90 157.46
S-83 158.90 157.66
S-84 158.90 157.22
S-85 158.90 157.57
S-86 158.90 157.70
S-87 159.50 156.43
S-88 159.30 156.44
S-89 159.10 157.65
S-90 158.90 156.76
S-91 158.90 156.97
S-92 158.60 157.20
S-93 159.60 157.70
S-94 159.80 156.61
S-95 159.80 156.81
S-96 159.80 156.81
S-97 159.70 158.05
S-98 159.70 158.05
S-99 159.80 157.07
S-100 159.80 157.70
S-100a 159.80 157.92
S-101 159.80 158.11
S-102 159.80 158.22
S-103 159.80 158.30
S-104 159.73 158.38
S-105 159.80 157.30
S-106 159.88 158.00
S-107 159.80 158.40
S-108 159.90 157.60
S-109 159.86 157.76
S-110 159.75 158.14
S-111 159.70 158.30
S-50 159.50 157.37
S-51 159.50 157.54
S-52 159.50 158.00
S-R2 159.50 157.57
S-R3 159.00 157.60
S-145 158.70 157.35
S-146 158.70 157.36
S-147 158.73 156.79
S-148 158.70 157.05
S-149 158.70 157.49
S-151 158.75 156.22
S-152 158.80 156.37
S-153 158.86 157.23
S-154 158.90 158.60
S-155 158.80 157.78
S-156 158.80 157.40
S-157 158.90 158.59
S-158 158.80 157.40
S-159 158.80 157.55
S-201 159.00 155.37
S-202 158.90 156.26
S-203 158.90 156.46
S-204 159.40 156.75
S-205 159.00 157.75
S-206 158.35 156.26
S-207 158.20 156.67
S-207a 158.20 156.34
S-208 156.30 156.30
S-209 158.25 156.39
S-210 156.50 155.97
S-211 158.40 155.84
S-211a 159.00 156.40
S-200 158.32 157.02
S-39 159.10 157.65
S-47 159.45 156.55
S-48 159.60 156.79
S-49 159.50 157.06
S-46 159.30 156.30
S-2 159.30 154.62
S-1 159.20 154.82
S-3 159.40 154.74
S-4 159.10 156.03
S-11 159.10 157.72
S-10 159.15 157.87
S-8 159.20 157.75
S-9 159.25 157.58
S-7 159.21 157.21
S-6 158.80 156.45
S-5 158.90 155.30
P-1
Kabel YAKY 4x25mm2
Rzędna kalenicy budynku
L17
L18
L19
L20
E01
E02
E03
RIVa
RIVb
RIVI
RV
RVI
Dw.454
Dw.455
SZYB
Ba
Bu
Pokój
Zieleniec
Kol. 1 na 1
Mapa do celów projektowych (5)
Województwo : opolskie
Powiat : namysłowski
Gmina : Pokój
Obręb : Zieleniec
Dz. nr : 271,176,274/2,279 -dr
Ul. Namysłowska
Sekcja : 464.134.013
Skala – 1 : 1000
Układ współrzędnych : „ 65 ”
Poziom odniesienia : Kronsztadt
KERG : 81,2-18/2013
Niniejsza mapa została wykonana bez ustalenia obciążeń dotyczących służebności gruntowych
zakres aktualizacji
03.2014r.
mgr inż. Janusz Wesołowski
Geodeta Uprawniony
Nr Upr. 1261
45-561 Opole
ul. Dambonia 113/6
Poświadcza się, że niniejszy dokument został opracowany w wyniku prac geodezyjnych i kartograficznych, których rezultaty zawiera operat techniczny wpisany do ewidencji materiałów państwowego zasobu geodezyjnego i kartograficznego
Organ prowadzący państwowy zasób geodezyjny i kartograficzny: STAROSTA NAMYSŁOWSKI
Identyfikator ewidencyjny materiału zasobu - operatu technicznego: P.1606. 2014.135
Data wpisania operatu technicznego do ewidencji materiałów zasobu: 2014 -04- 07
Imię, nazwisko i podpis osoby reprezentującej organ: Z up. STAROSTY INSPEKTOR ds. Powiatowego Ośrodka Dokumentacji Geodezyjnej i Kartograficznej mgr inż. Janusz Wesołowski
Zakres drogi wojewodzkiej objęty oddzielnym pozwoleniem na budowę - UW
Zakres objęty pozwoleniem na budowę z wyłączeniem drogi wojewódzkiej - Starostwo Powiatowe
LEGENDA
Granica opracowania
Granice działek
Projektowana sieć kanalizacji sanitarnej grawitacyjnej DN150-200
Projektowana sieć kanalizacji sanitarnej grawitacyjnej DN150-200 - metoda bezwykopowa
Projektowana sieć kanalizacji sanitarnej tłocznej DN80-100
Projektowana pompownia ścieków
Projektowany kabel energetyczny zasilający pompownie
Projektowanie zabezpieczenie rurociągów, kabli
Projektowane przyłącza Ø160 realizowane przez właścicieli posesji
Istniejąca sieć wodociągowa
Istniejąca sieć energetyczna
Istniejąca sieć telekomunikacyjna
Istniejąca kanalizacja deszczowa, sanitarna
UWAGA:
1. Nie wyklucza się istnienia niezinwentaryzowanego uzbrojenia podziemnego.
2. Roboty ziemne poprzedzić przekopami kontrolnymi.
mgr BARBARA SMOLEC
STAROSTA NAMYSŁOWSKI
nr ewid. 248/76/Op i 327/94/Op
Biuro Projektowe - Usługowe s.c. Waldemar Zamierowski, Bogdan Golec
45 - 061 Opole, ul. Katowicka 39
Nazwa i adres obiektu budowlanego :
Budowa kanalizacji sanitarnej z przyłączami do budynków w miejscowości Zieleniec, gm. Pokój
Branża : sanitarna
Stadium dokumentacji: PW/PB
Przedmiot rysunku:
PLAN ZAGOSPODAROWANIA TERENU
Wykonawcy | Imię i nazwisko | Nr uprawnień | Data | Podpis
Projektant | inż. BOGDAN GOLEC | 160/94/OP | 2014r. |
St. Asp. Projektanta | mgr inż. MAGDALENA OLSZEWSKA | | 2014r. |
St. Asp. Projektanta | mgr inż. KRZYSZTOF MACHAŁA | | 2014r. |
Weryfikator | mgr inż. WALDEMAR ZAMIEROWSKI | 205/94/OP | 2014r. |
Skala: 1:1000
Nr rysunku: MZ.5
Nr egz.: